


### Legende zum Bestandsplan

Biotoptype	Biotoptyp
FFf/FBn	Naturnaher Fluss (Treene) und naturnaher Bach (FFH-LRT 3260) (§ 30 (2) BNatSchG)
GYf	Wirtschaftsgrünland mit Feuchtezeigern
RHm/GYf	Komplex aus Ruderaflur und Wirtschaftsgrünland mit Feuchtezeigern
HAY	Einzelbaum
HRe	Mehrringiger Gehölzsaum am Fließgewässer
HBy/HGy	Gebüsch- und Gehölzgruppe
SBe	Einzel-, Doppel- und Reihenhausbebauung im Innenbereich
SVu	Unversiegelter Weg
SVs	Vollversiegelte Straße
SLk	Pumpstation/Kläranlage
---	Grenze des FFH-Gebietes Nr. 1322-391 "Treene vom Winderatter See bis Friedrichstadt und Bollingstedter Au"
---	Grenze des Landschaftsschutzgebietes "Oberes Treenetal und Umgebung" (§ 26 BNatSchG / § 15 LNatSchG)
---	Grenze des räumlichen Geltungsbereiches (§ 9(7) BauGB)

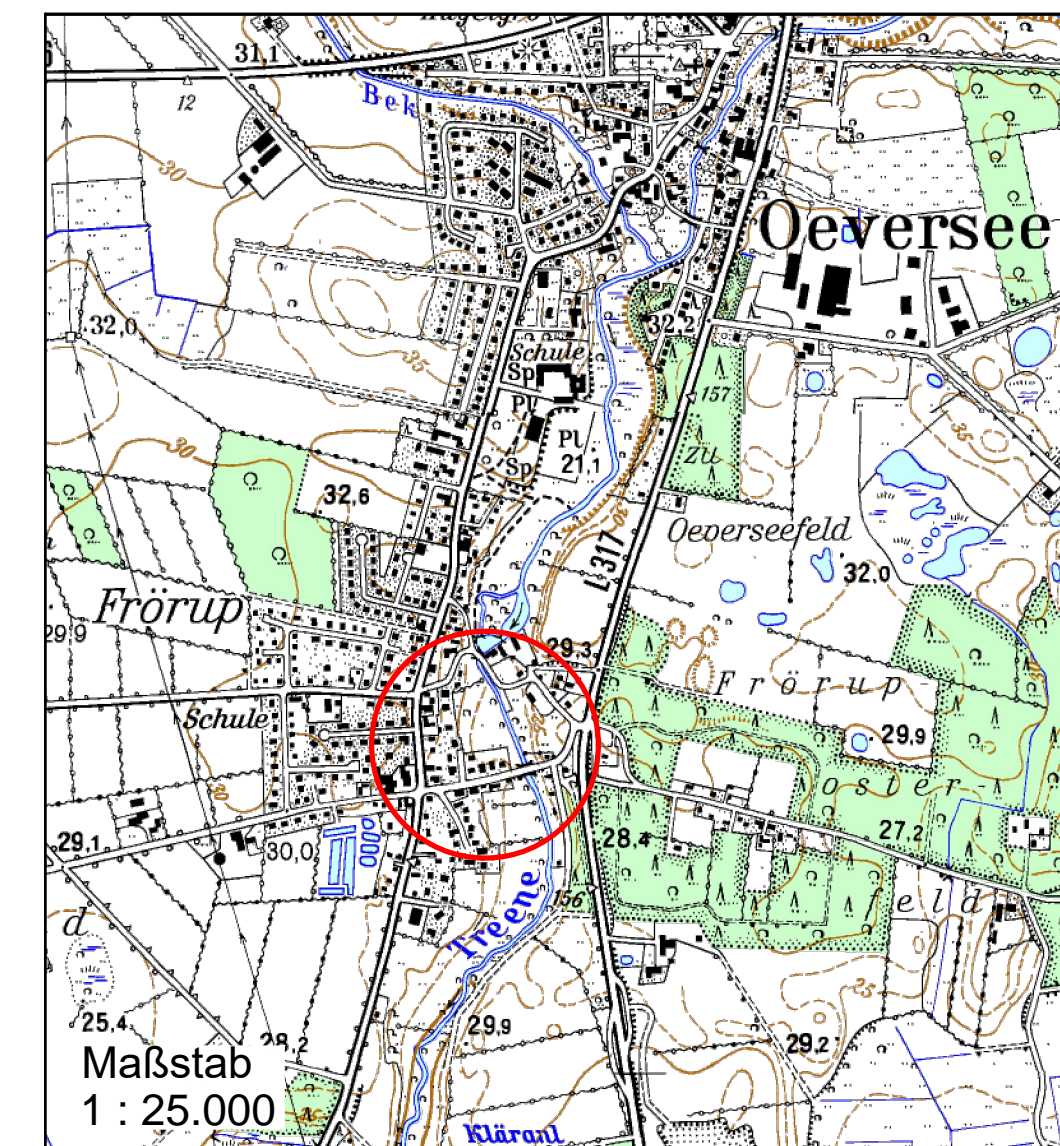

Projekt: Gemeinde Oeversee Kreis Schleswig - Flensburg		
<b>Umweltbericht zum B - Plan Nr. 26 "Rodelberg"</b>		
Planbezeichnung:	Datum:	Bearbeitung: A. Dbg. 10/2019
Bestandsplan / Biotoptypen	Oktober 2019	Blatt-Nr. 1
		Maßstab 1 : 500
Antragsteller / in:		Planverfasser:
Gemeinde Oeversee Der Bürgermeister Amt Oeversee Tornschauer Str. 3-5 24963 Tarp		Dr. A. Dannenberg Hermann-Clausen-Straße 13 24837 Schleswig Tel.: +49 (0)4621-96 34 34 · Fax: 96 34 25 dannenberg@bia-planung.de www.bia-planung.de
Tarp, den		Schleswig, den 25.11.2019 <i>A. Dannenberg</i>